




側面図 (S=1 : 100)

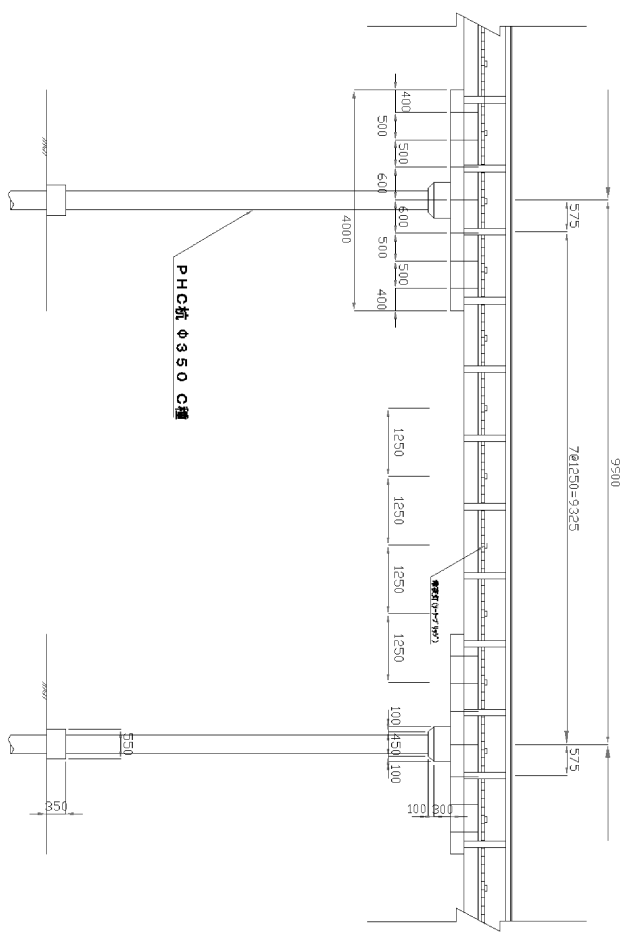


断面図 (S=1 : 100)

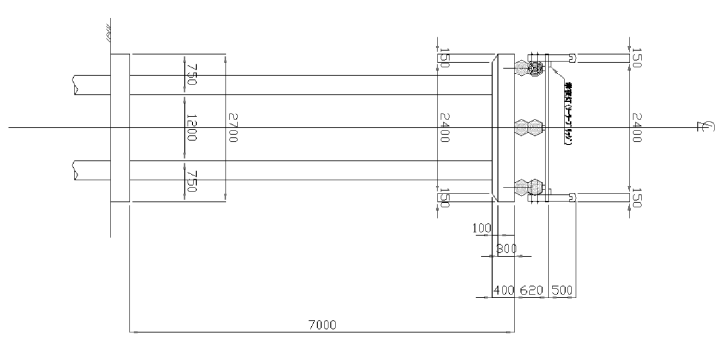


高欄部 詳細図 (S=1 : 20)

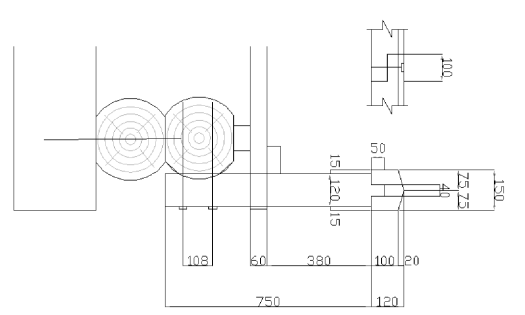

平面図 (S=1 : 100)

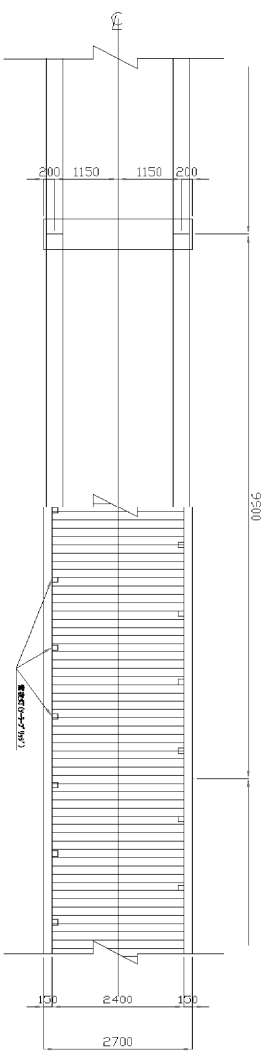

標準断面図 (S=1 : 30)

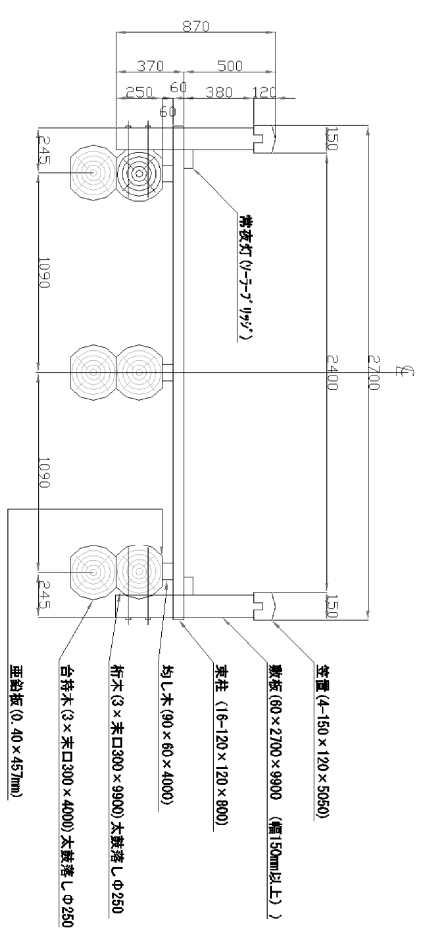

水系	一般河川 大井川水系 大井川
場所	静岡県 島田市
法令	河川法 第24条 第26条1項
	蓬萊橋 土地改良区

Matsubara Planning Office	
---------------------------	--

件名	図面名称	図面番号
作成年月日	蓬萊橋一般図	フアイル名
	縮尺	図示